



PLANTA NOVA RECEPÇÃO
ESCALA 1:100

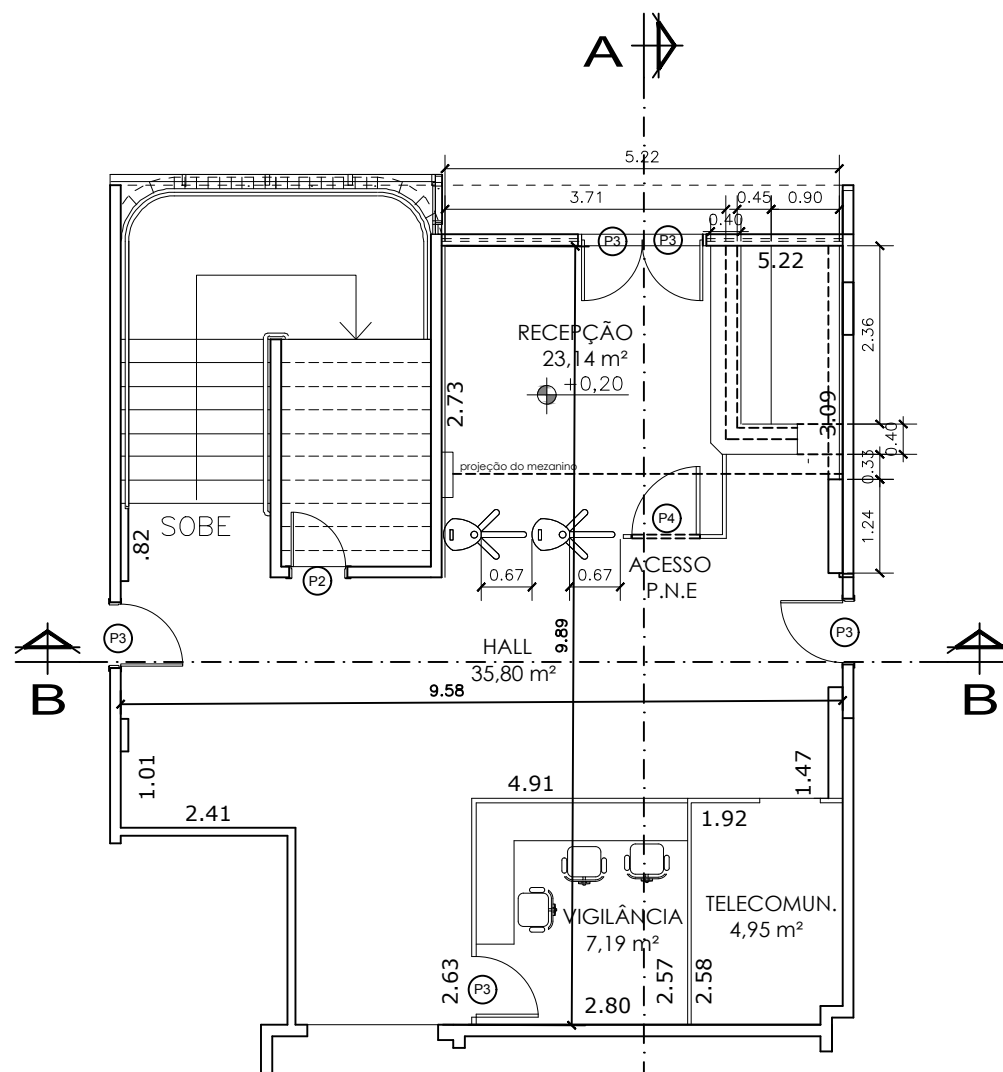


PLANTA NOVA RECEPÇÃO
ESCALA 1:100

PORTAS		
P	LARG	ALT
P3	0,82	2,10
P4	0,92	1,00

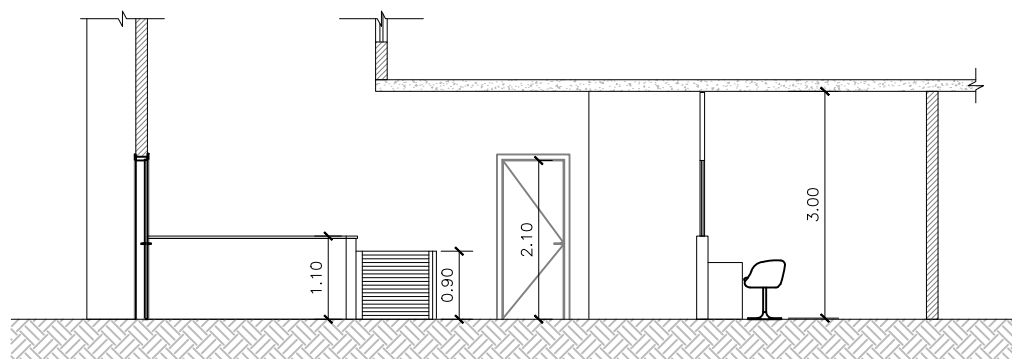

CORTE AA - NOVA RECEPÇÃO
ESCALA 1:100

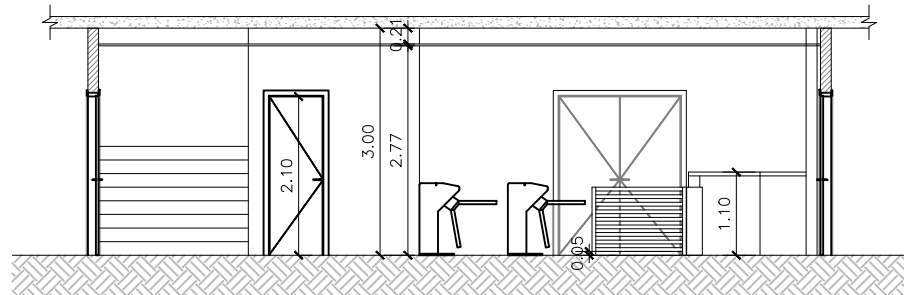

CORTE BB - NOVA RECEPÇÃO
ESCALA 1:100

NOTAS:

REV.	DATA	MODIFICAÇÃO	DATA	VISTO	APROV.
00	07/01/2019	EMIÇÃO INICIAL	07/01/2019		
01					
02					
03					
04					

M.W.V. DANTAS REFORMAS - EPP

ENGENHARIA E ARQUITETURA
maiconvdantas@hotmail.com

ENDEREÇO PRAÇA VEREADOR VITAL MUNIZ N° 01 BOQUEIRÃO PRAIA GRANDE SP

CLIENTE: CÂMARA MUNICIPAL DE PRAIA GRANDE

AUTOR DO PROJETO E RESPONSÁVEL TÉCNICO
MAICON WALLISON VIDAL DANTAS

TEL.
(13) 98164 3488

MAICON WALLISON VIDAL DANTAS
ENG. CIVIL - CREA 5069813876
AUTOR DO PROJETO E RESPONSÁVEL TEC.

CÂMARA MUNICIPAL DE PRAIA GRANDE
CLIENTE

FERNANDO ZAMBELI
ARQUITETO - CAU A57499-6
CO-AUTOR DO PROJETO

LIBERAÇÃO



CÂMARA MUNICIPAL DE PRAIA GRANDE N° 01

TÍTULO PROJETO DE ARQUITETURA

ASSUNTO
PROPOSTA PARA NOVA RECEPÇÃO

FOLHA
01/40

ESCALA: 1:100 CO-AUTOR DO PROJETO
ARQ. FERNANDO ZAMBELI
CAU: A57499-6

DATA: 07/01/2019 ÁREA: 86,61m² VISTO:

REV.
00