
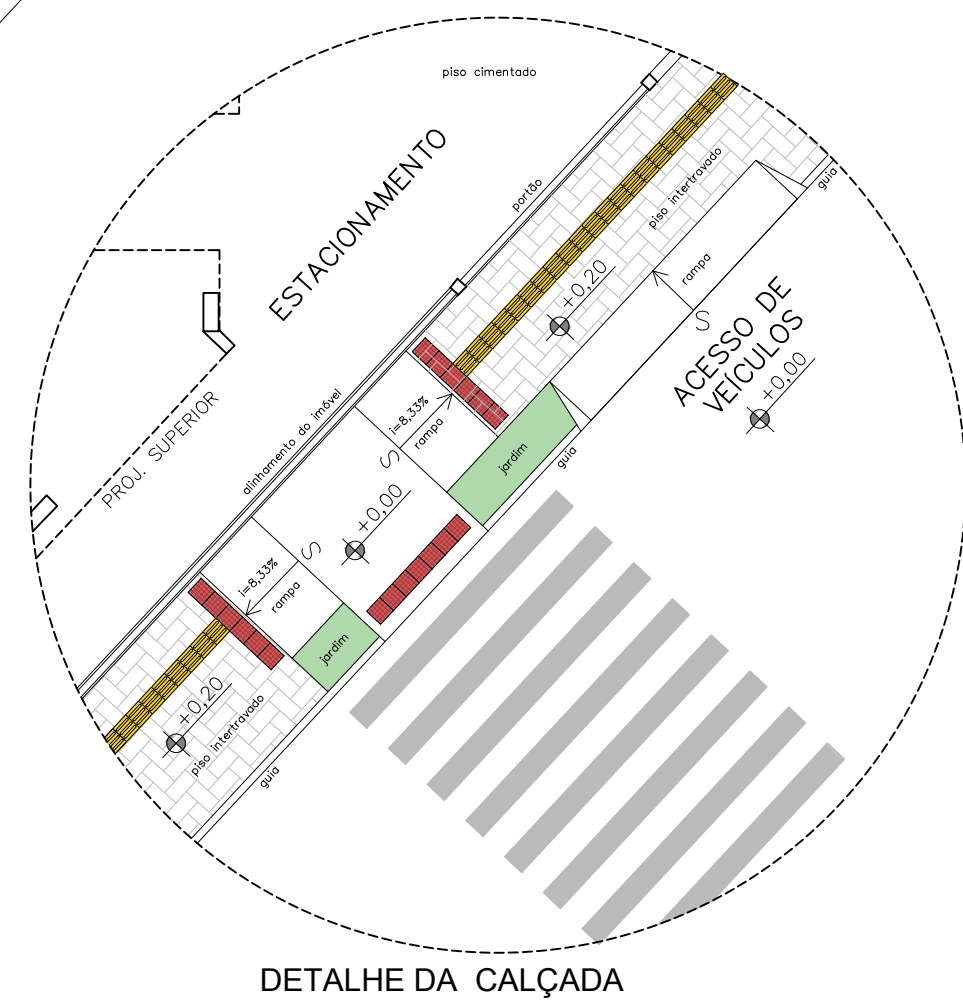





LEGENDA - CALÇADA

- FAIXA DE SERVIÇO
- FAIXA LIVRE
- FAIXA DE ACESSO
- JARDIM
- PISO TÁTIL DIRECIONAL
- PISO TÁTIL DE ALERTA

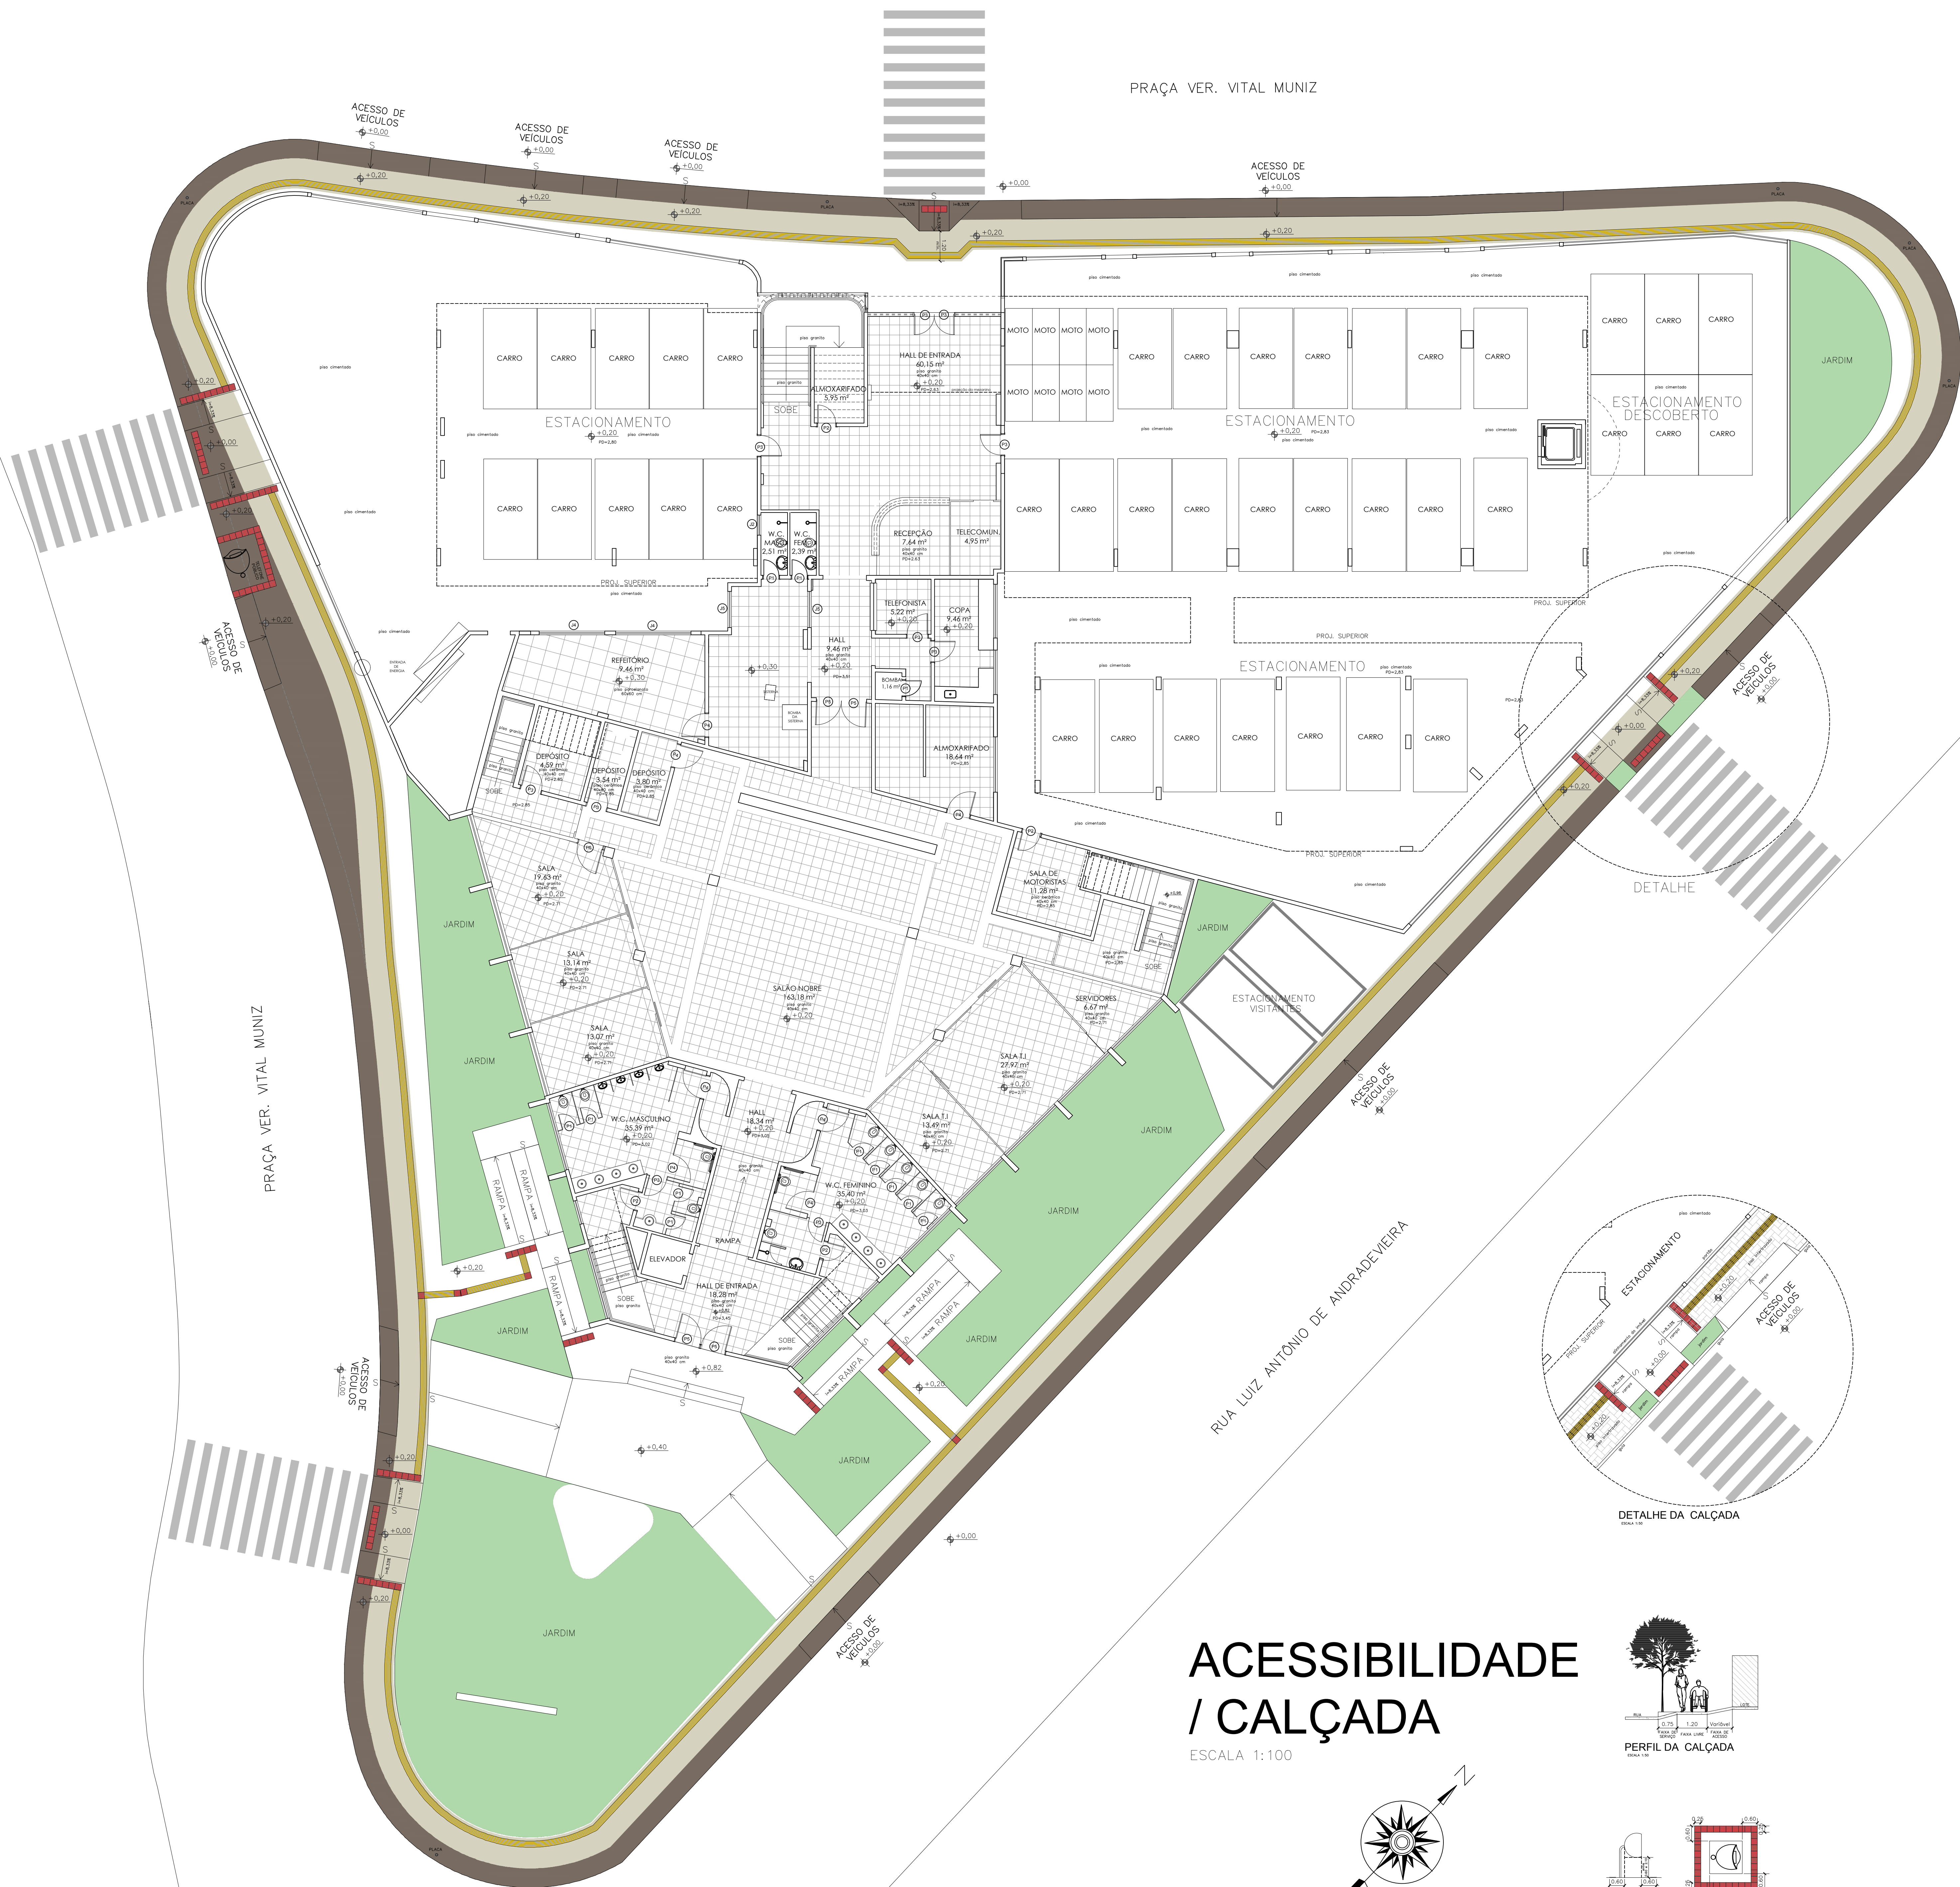

ACESSIBILIDADE / CALÇADA

ESCALA 1:100

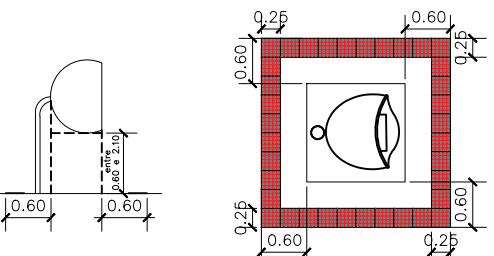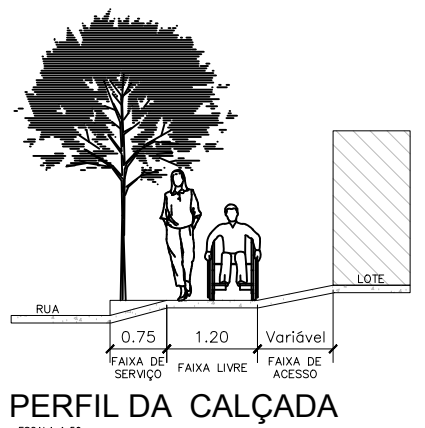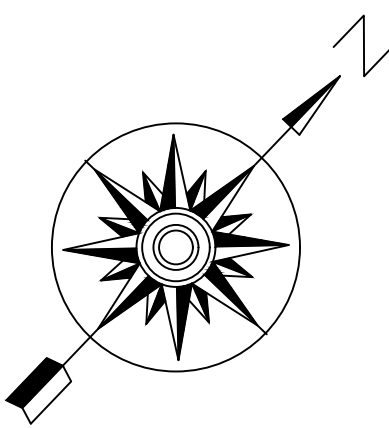

PISO TÁTIL DE ALERTA - OBSTÁCULOS SUSPENSOS

NOTAS:

REV.	DATA	MODIFICAÇÃO	DATA	VISTO	APROV.
00	07/01/2019	EMIÇÃO INICIAL	07/01/2019		
01					
02					
03					
04					

M.W.V. DANTAS REFORMAS - EPP
ENGENHARIA E ARQUITETURA
malconvdantas@hotmail.com

ENDEREÇO: PRAÇA VEREADOR VITAL MUNIZ Nº 01 BOQUEIRÃO PRAIA GRANDE SP

CLIENTE: CÂMARA MUNICIPAL DE PRAIA GRANDE

AUTOR DO PROJETO E RESPONSÁVEL TÉCNICO	TEL.
MAICON WALLISON VIDAL DANTAS	(13) 98164 3488

MAICON WALLISON VIDAL DANTAS
ENG. CIVIL - CREA 50698/1876
AUTOR DO PROJETO E RESPONSÁVEL TEC.

CÂMARA MUNICIPAL DE PRAIA GRANDE
CLIENTE

FERNANDO ZAMBELI
ARQUITETO CREA 457499-8
CO-AUTOR DO PROJETO

LIBERAÇÃO

CÂMARA MUNICIPAL DE PRAIA GRANDE Nº 01	
TÍTULO: PROJETO DE ARQUITETURA	
ASSUNTO: PROPOSTA PARA ACESSIBILIDADE EXTERNA	FOLHA: 04/40
ESCALA: 1:100	CO-AUTOR DO PROJETO: ARQ. FERNANDO ZAMBELI
DATA: 07/01/2019	ARQ. CAU 457499-8
ÁREA: 703,25 m²	VISTO: 00